


Дворовая территория дома №1 по ул. Комсомольский бульвар

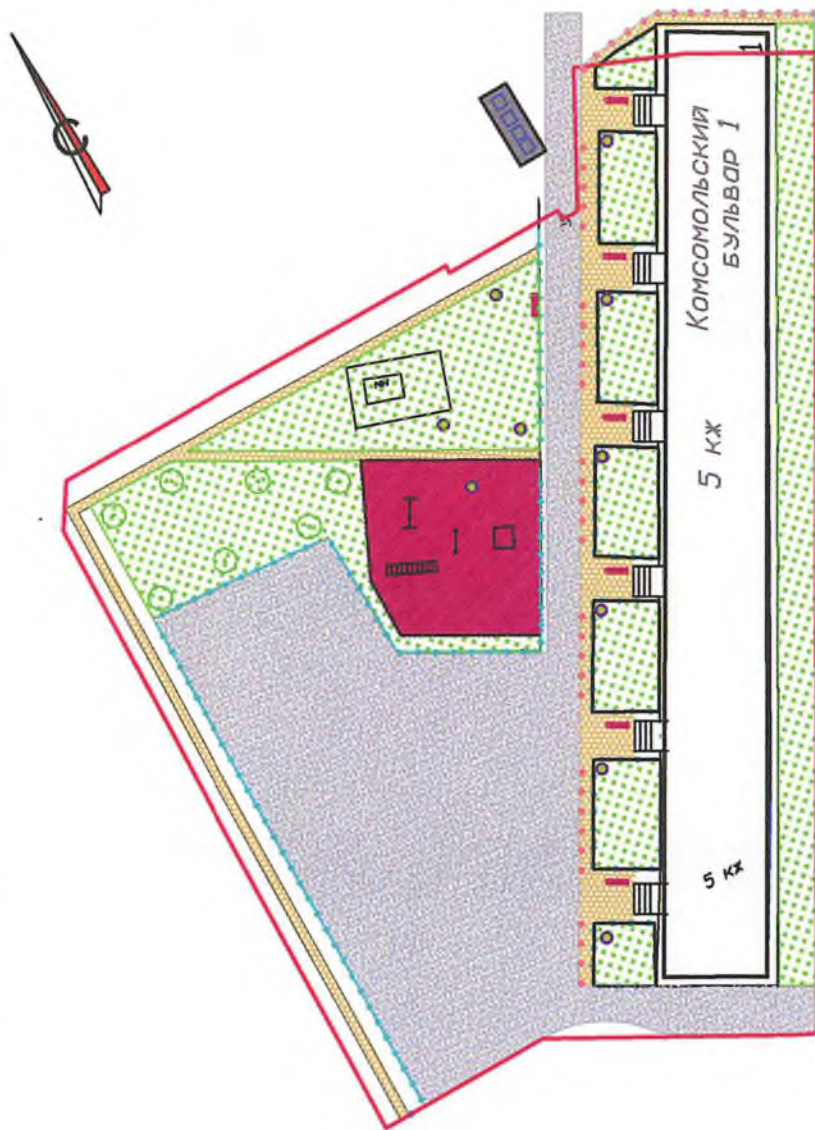

Условные обозначения

-  - Граница земельного участка
-  - Автомобильный проезд
-  - Трогуары
-  - Газоны
-  - Контейнерная
-  - Устройство травмобезопасного прорезиненного покрытия
-  - Скамейки и урны
-  - Декоративные вазоны
-  - Ограждение
-  - Ограждающие столбики

Инв. N подл.	Подп. и дата	Взам. инв. N
0		

						ПО-567/1172-17-0-ГП			
						«Паспорт объекта благоустройства дворовых территорий» по объекту: многоквартирные дома 5-западного микрорайона			
Изм.	Колыч	Лист	Надк.	Подл.	Дата	Общеплощадочные материалы	Стадия	Лист	Листов
Разраб.		Мотигулина			30.06.17		П	10	
Начотд.		Юденков			30.06.17	Дворовая территория дома №1 по ул. Комсомольский бульвар. М1:500	ОАО «НижнеартовскНИПнефть»		