


# Дворовая территория дома №146 по ул Комсомольский бульвар.

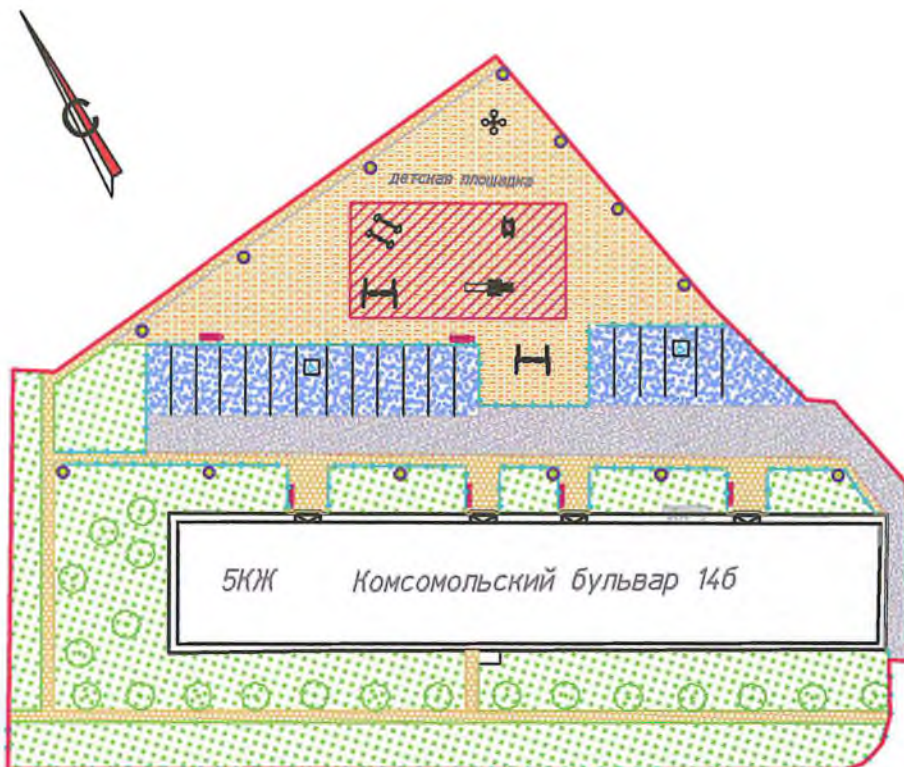

## Условные обозначения

- Граница земельного участка
- Автомобильный проезд
- Тротуары
- Газоны
- Детская площадка с устройством травмобезопасного прорезиненного покрытия
- Экопарковка
- Скамейки и урны
- Декоративные вазоны
- Ограждающие столбики
- Ограждение
- Существующие деревья
- Игровое оборудование

## ТЕХНИКО-ЭКОНОМИЧЕСКИЕ ПОКАЗАТЕЛИ

Наименование	Ед. изм.	Количество
1. Площадь дома	м2	866,25
2. Отмостка	м2	144,4
3. Тротуары	м2	376,12
4. Автомобильный проезд	м2	451,6
5. Автостоянка	м2	407,14
6. Детская площадка	м2	1056,03
7. Газоны	м2	1236,46

Инв. № подл. Подп. и дата. Взам. инв. №

<b>ПО-568/1173-17-0-ГП.1</b>					
«Паспорт объекта благоустройства дворовых территорий» по объекту: многоквартирные дома 5-восточного микрорайона					
Изм.	Кол-во	Лист	Издк.	Подп.	Дата
Разроб.	Мотигулина				30.06.17
Общеплощадочные материалы				Стадия	Лист
				П	5
Начотд.	Оденков				30.06.17
Дворовая территория дома №146 по ул Комсомольский бульвар. М1:500				ОАО "НижневартовскНИПИнефть"	