


Дворовая территория дома №14в по ул Комсомольский бульвар.

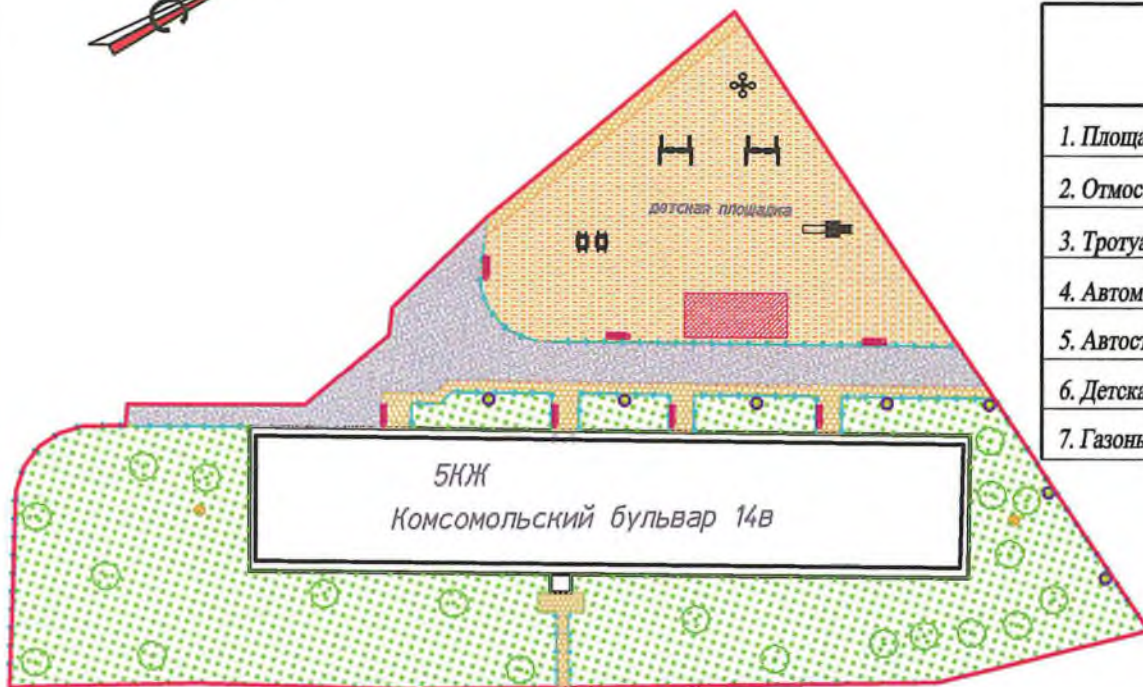

ТЕХНИКО-ЭКОНОМИЧЕСКИЕ ПОКАЗАТЕЛИ

Наименование	Ед. изм.	Количество
1. Площадь дома	м2	874,08
2. Отмостка	м2	152
3. Трогуары	м2	185,12
4. Автомобильный проезд	м2	361,3
5. Автостоянка	м2	55
6. Детская площадка	м2	848,56
7. Газоны	м2	1776,94

Условные обозначения

- Граница земельного участка
- Автомобильный проезд
- Трогуары
- Газоны
- Детская площадка
- Устройство травмобезопасного прорезиненного покрытия
- Скамейки и урны
- Декоративные вазоны
- Ограждающие столбики
- Ограждение
- Существующие деревья
- Игровое оборудование

Инв. № подл. Подл. и дата Взам. инв. №

						ПО-568/1173-17-0-ГП.1				
						«Паспорт объекта благоустройства дворовых территорий» по объекту: многоквартирные дома 5-восточного микрорайона				
Изм.	Кол-во	Лист	Ндк	Подп.	Дата	Общеплощадочные материалы		Стадия	Лист	Листов
Разраб.		Мотигулина			30.06.17			П	6	
Начотд.		Юденков			30.06.17	Дворовая территория дома №14в по ул Комсомольский бульвар. М1:500		ОАО «НижневартовскНИПИнефть»		