


Дворовая территория дома №16а по ул. Комсомольский бульвар.

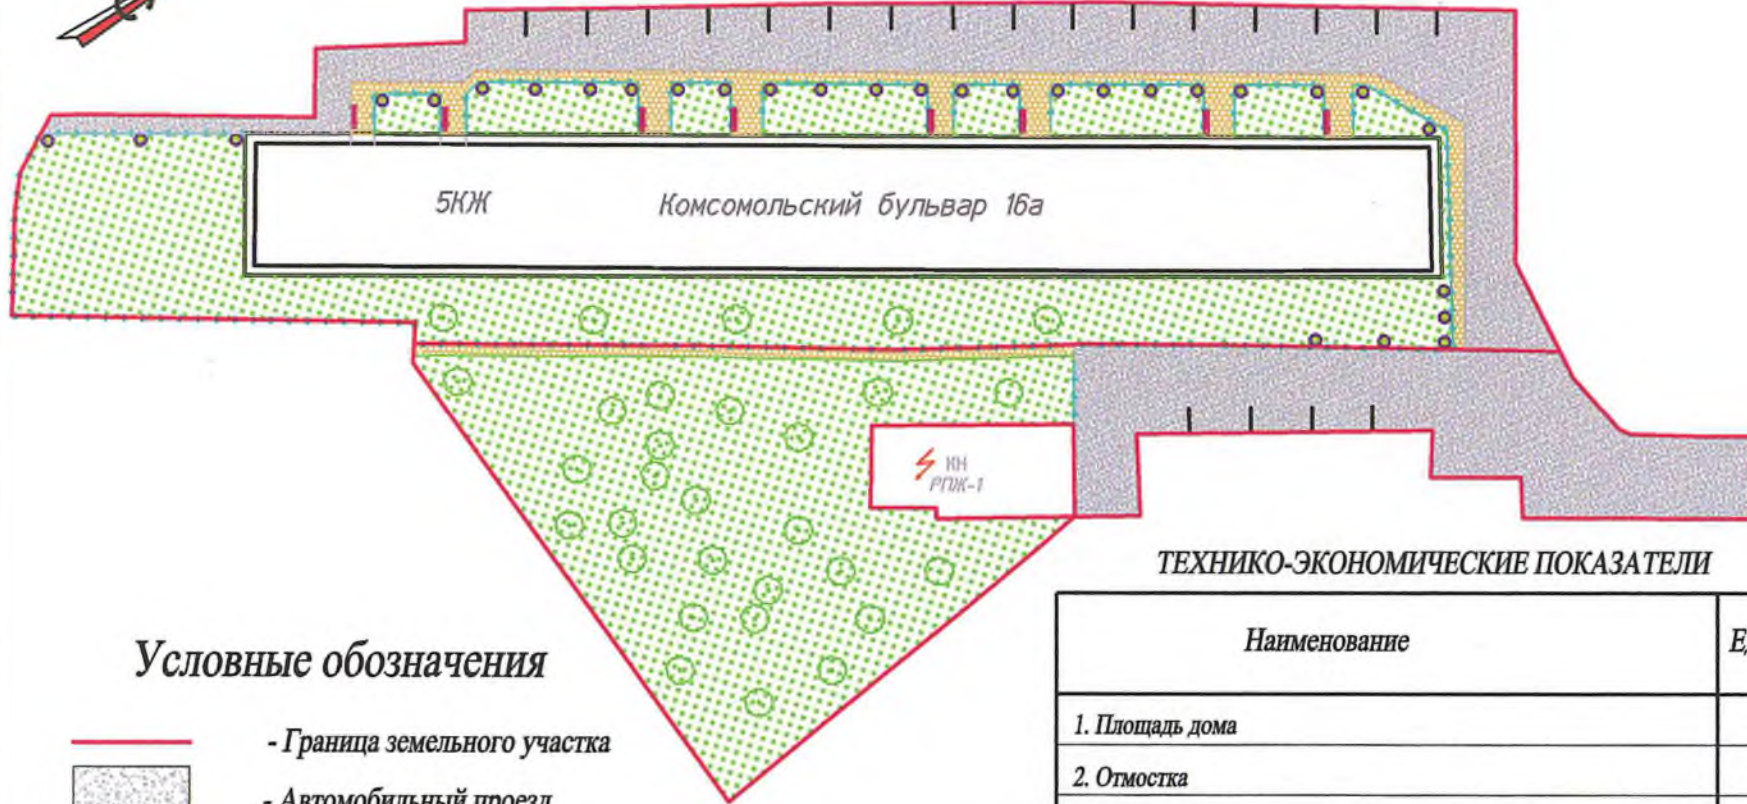

Условные обозначения

-  - Граница земельного участка
-  - Автомобильный проезд
-  - Тротуары
-  - Газоны
-  - Скамейки и урны
-  - Декоративные вазоны
-  - Ограждающие столбики
-  - Ограждение
-  - Существующие деревья

ТЕХНИКО-ЭКОНОМИЧЕСКИЕ ПОКАЗАТЕЛИ

Наименование	Ед. изм.	Количество
1. Площадь дома	м2	1427,4
2. Отмостка	м2	234,4
3. Трогуары	м2	220,8
4. Автомобильный проезд	м2	731,9
5. Автостоянка	м2	382
6. Газоны	м2	1544,5

ПО-568/1173-17-0-ГП.1

«Паспорт объекта благоустройства дворовых территорий»
по объекту: многоквартирные дома 5-восточного
микрорайона

Изм.	Колыч	Лист	Идос	Подп.	Дата	Стадия	Лист	Листов
Разроб.		Мотигулина			30.06.17	Общеплощадочные материалы	П	7
Намотд.		Оденков			30.06.17	Дворовая территория дома №16а по ул. Комсомольский бульвар. М1:500	ОАО	"НижнеартовскНИПинетъ"