


Дворовая территория домов №3а по ул. Маршала Жукова и №1а по ул. Комсомольский бульвар

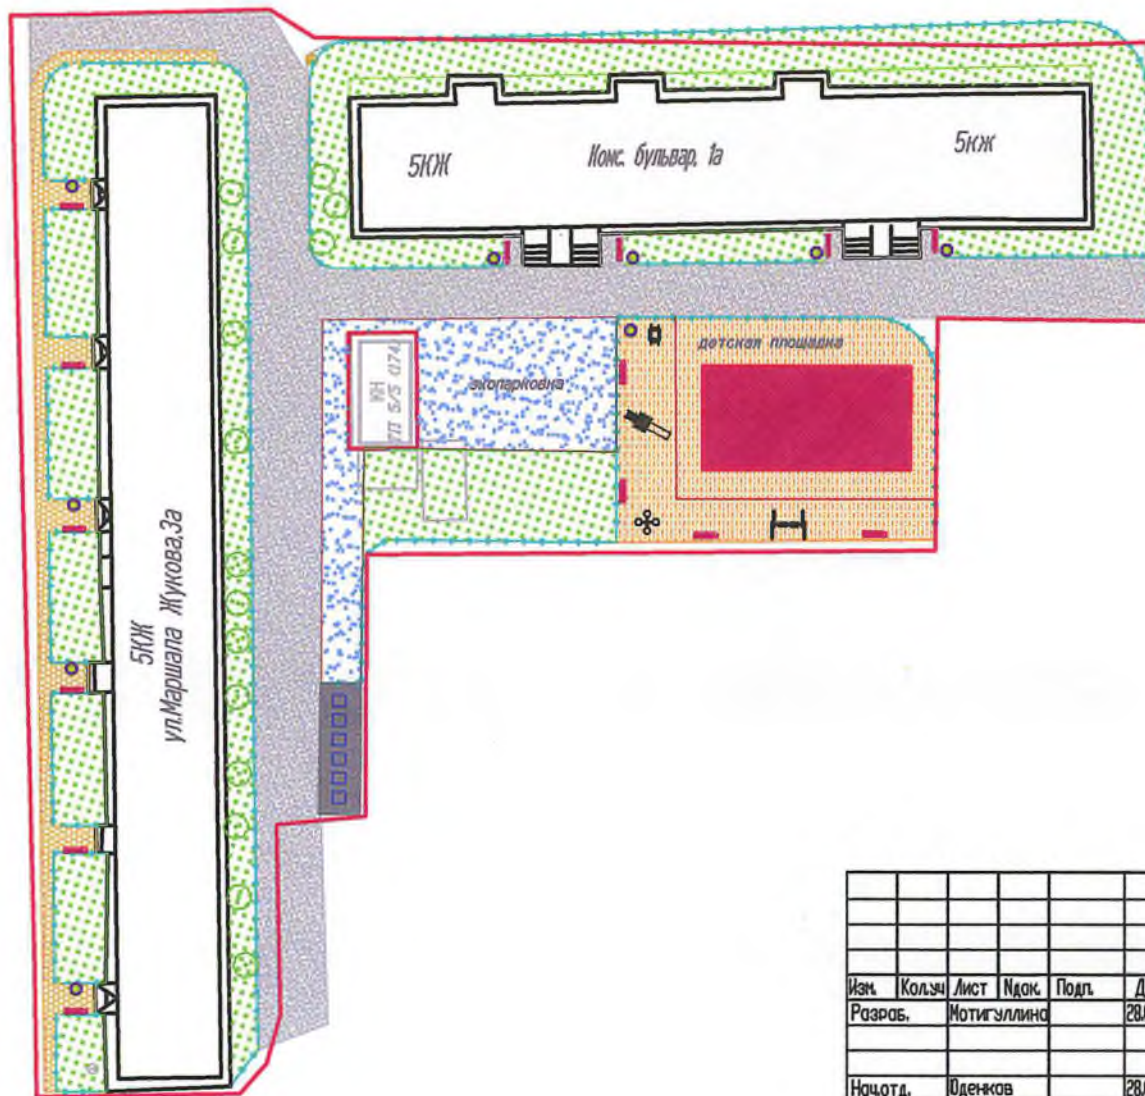

Условные обозначения

- - Граница земельного участка
- - Граница детской площадки
- Автомобильный проезд
- Тротуары
- Газоны
- Контейнерная
- Детская площадка
- Экопарковка
- Устройство травмобезопасного прорезиненного покрытия
- Скамейки и урны
- Декоративные вазоны
- Ограждающие столбики
- Ограждение
- Игровое оборудование
- Существующие деревья

Иньв. N подл.	Подп. и дата	Взон. инв. N
0		

						ПО-567/1172-17-0-ГП				
						«Паспорт объекта благоустройства дворовых территорий» по объекту: многоквартирные дома 5-западного микрорайона				
Изм	Кольч	Лист	Надк.	Подл.	Дата	Общеплощадочные материалы		Стадия	Лист	Листов
Разроб.		Мотигулина			28.06.17			П	1	
Начотд.		Оденков			28.06.17	Дворовая территория дома №3а по ул. Маршала Жукова и №1а по ул. Комсомольский бульвар, М1:500		ОАО "НижнеартовскНИПинечть"		