



Дворовая территория дома №2 по ул. Комсомольский бульвар

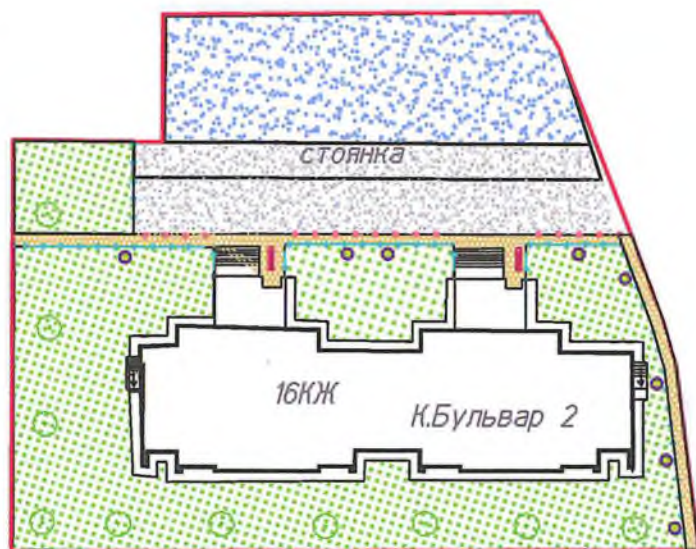

Условные обозначения

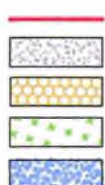

- Граница земельного участка
- Автомобильный проезд
- Трогуары
- Газоны
- Экопарковка



- Скамейки и урны



- Декоративные вазоны



- Ограждающие столбики



- Ограждение

ТЕХНИКО-ЭКОНОМИЧЕСКИЕ ПОКАЗАТЕЛИ

Наименование	Ед. изм.	Количество
1. Площадь дома	м ²	608
2. Отмостка	м ²	131
3. Трогуары	м ²	63
4. Автомобильный проезд	м ²	261
5. Автостоянка	м ²	670
6. Газоны	м ²	1210
7. Ограждение	м	89

Изм. № Подл. и дата
0

ПО-568/1173-17-0-ГП.1					
«Паспорт объекта благоустройства дворовых территорий» по объекту: многоквартирные дома 5-восточного микрорайона					
Изм.	Колыч	Лист	Издк.	Подп.	Дата
Разроб.	Мотигэллина				30.06.17
Общеплощадочные материалы			Стадия	Лист	Листов
			П	16	
Начотд.	Оденков				30.06.17
Дворовая территория дома №2 по ул. Комсомольский бульвар. М1:500			ОАО «НижневартовскНИПИнефть»		