


Дворовая территория дома №4 по ул. Комсомольский бульвар

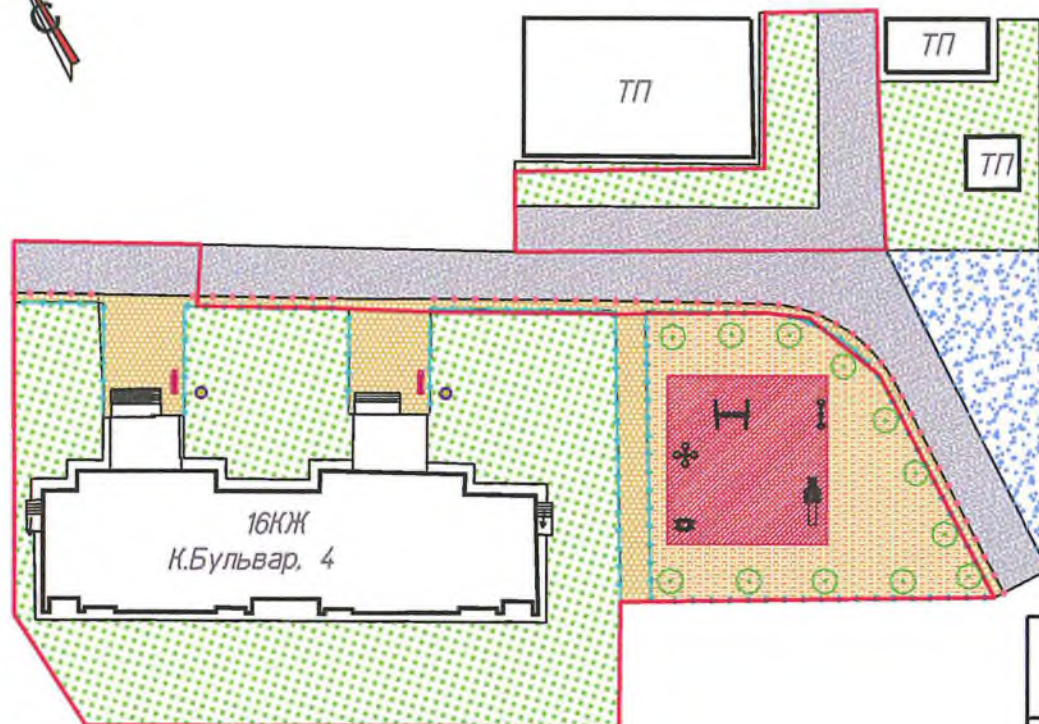

Условные обозначения

- Граница земельного участка
- Автомобильный проезд
- Трогуары
- Газоны
- Детская площадка
- Контейнерная
- Устройство травмобезопасного прорезиненного покрытия
- Автостоянка
- Скамейки и урны
- Декоративные вазоны
- Ограждающие столбики
- Ограждение
- Игровое оборудование

ТЕХНИКО-ЭКОНОМИЧЕСКИЕ ПОКАЗАТЕЛИ

Наименование	Ед. изм.	Количество
1. Площадь дома	м2	620
2. Отмостка	м2	128
3. Трогуары	м2	349
4. Автомобильный проезд	м2	93
5. Газоны	м2	1438

Инв. № подл. Подг. и дата. Взам. инв. №

ПО-568/1173-17-0-ГП.1					
«Паспорт объекта благоустройства дворовых территорий» по объекту: многоквартирные дома 5-восточного микрорайона					
Изм.	Кол.ч.	Лист	Издк.	Подл.	Дата
Разраб.		Мотигулина			30.06.17
Начотд.		Оденков			30.06.17
Общеплощадочные материалы				Стадия	Лист
				П	14
Дворовая территория дома №4 по ул. Комсомольский бульвар. М1:500				ОАО "НижневартовскНИПинетъ"	