


# Дворовая территория дома №8Б по ул. Комсомольский бульвар

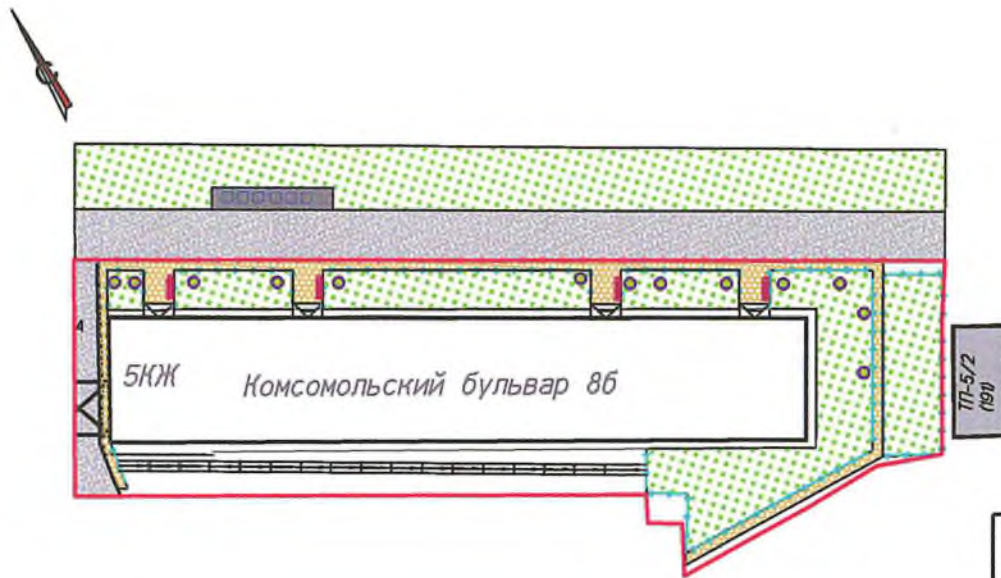

## Условные обозначения

-  - Граница земельного участка
-  - Автомобильный проезд
-  - Тротуары
-  - Газоны
-  - Контейнерная
-  - Скамейки и урны
-  - Декоративные вазоны
-  - Ограждающие столбики
-  - Ограждение

## ТЕХНИКО-ЭКОНОМИЧЕСКИЕ ПОКАЗАТЕЛИ

Наименование	Ед. изм.	Количество
1. Площадь дома	м2	848
2. Отмостка	м2	129
3. Тротуары	м2	179
4. Автомобильный проезд	м2	490
5. Контейнерная	м2	26
6. Газоны	м2	544
7. Ограждение	м	205

Инв. N подл. Подп. и дата  
0

Взам. инв. N

<b>ПО-568/1173-17-0-ГП.1</b>					
«Паспорт объекта благоустройства дворовых территорий» по объекту: многоквартирные дома 5-восточного микрорайона					
Изм.	Кол-во	Лист	Издк.	Подп.	Дата
Разроб.	Мотигулина				30.06.17
Начотд.	Оденков				30.06.17
Общеплощадочные материалы			Стадия	Лист	Листов
			П	17	
Дворовая территория дома №8Б по ул. Комсомольский бульвар. М1:500			ОАО "НижневартовскНИПИнефть"		