


Дворовая территория домов №11/2 и 11/3 по ул. Ленина

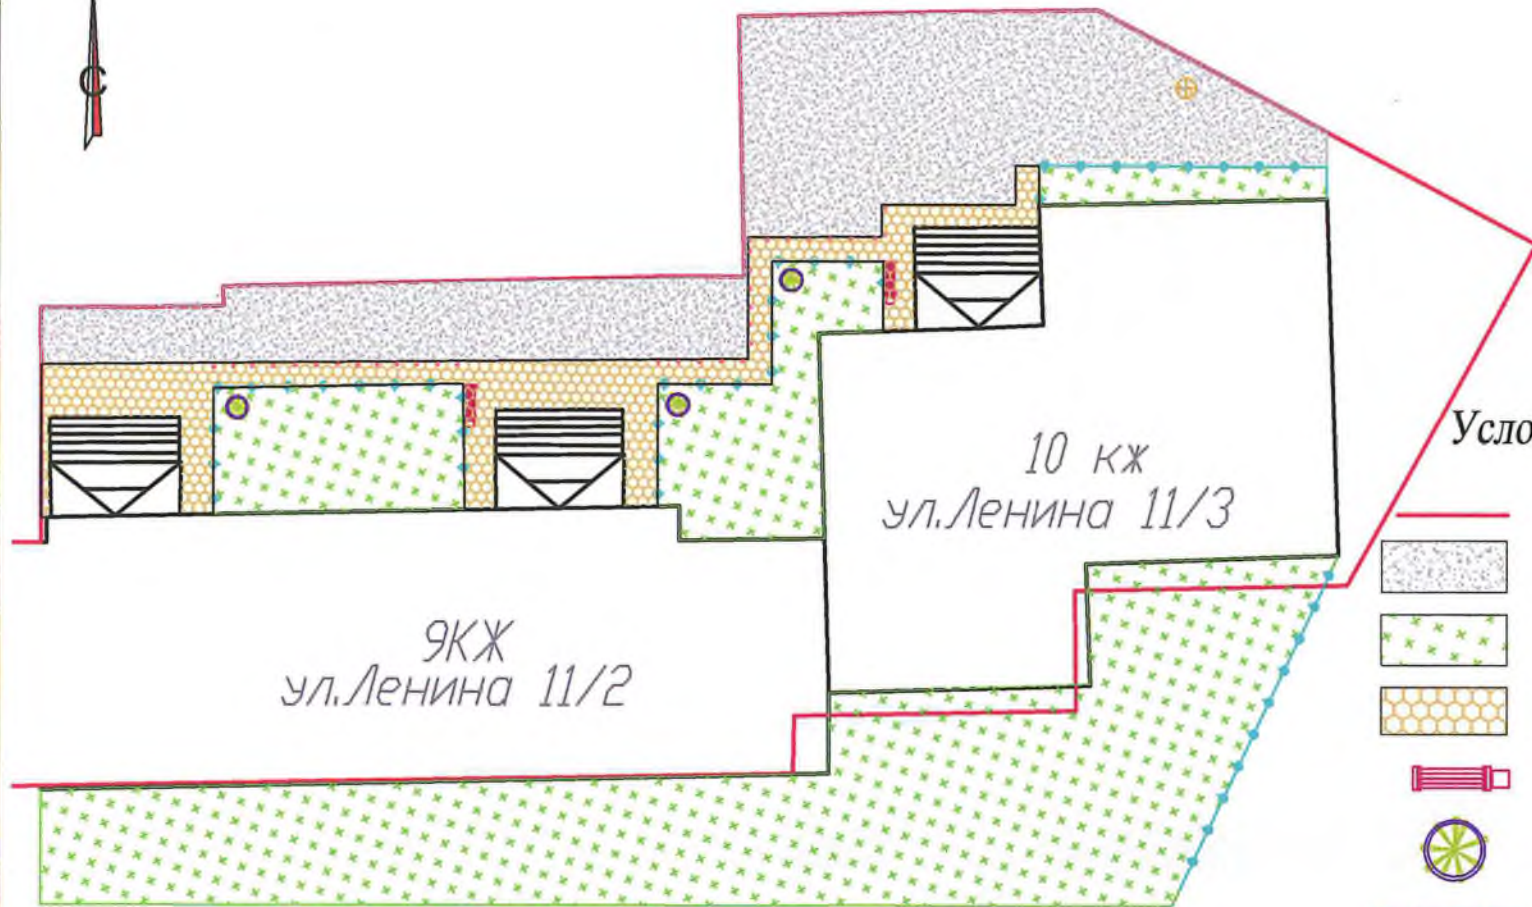

Условные обозначения

-  - Граница земельного участка
-  - Автомобильный проезд
-  - Газоны
-  - Тротуары
-  - Скамейки и урны
-  - Декоративные вазоны
-  - Ограждение
-  - Ограждающие столбики

Инв. N подл. Подл. и дата Взам. инв. N
0

						ПО-567/1172-17-0-ГП			
						«Паспорт объекта благоустройства дворовых территорий» по объекту: многоквартирные дома 5-западного микрорайона			
Изм.	Колыч	Лист	Идок.	Подп.	Дата	Общеплощадочные материалы	Стадия	Лист	Листов
Разраб.					30.06.17		П	3	
Начотд.			Оденков		30.06.17	Дворовая территория дома №11/2 и 11/3 по ул. Ленина. М1:250	ОАО «НижневартовскНИПнефть»		