


Дворовая территория домов №3 по ул. Маршала Жукова

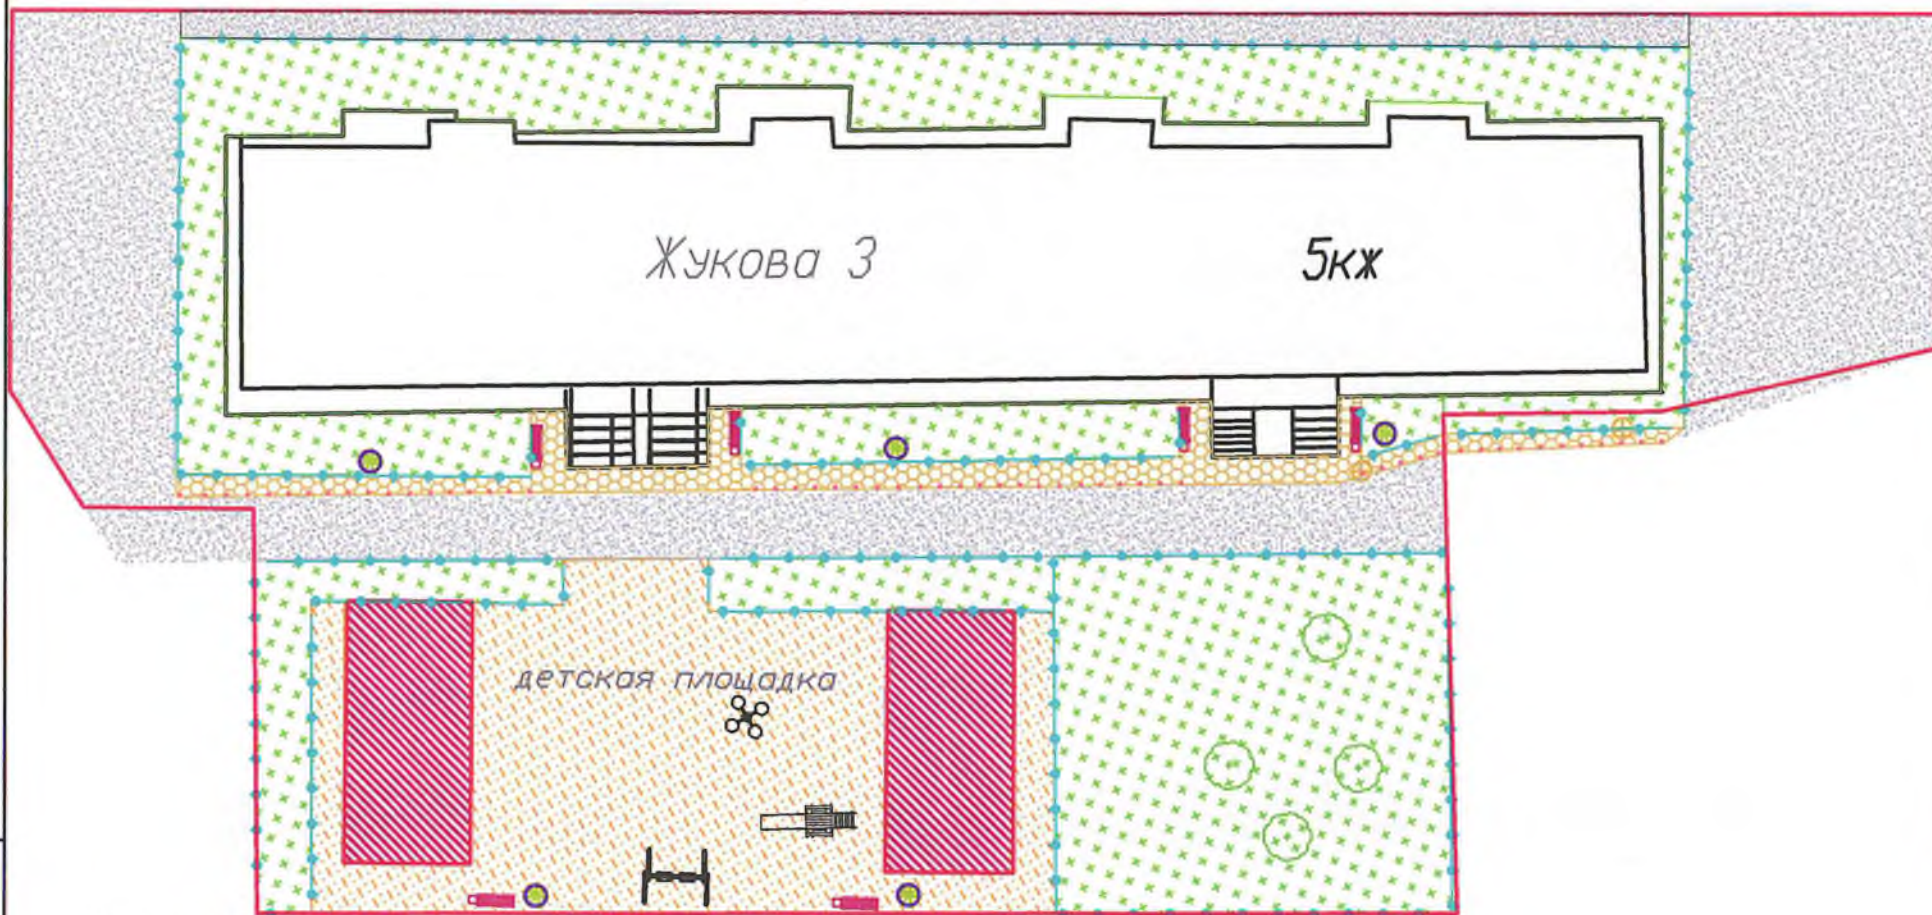

Условные обозначения

- | | | | |
|--|--|--|------------------------|
| | - Граница земельного участка | | - Скамейки и урны |
| | - Автомобильный проезд | | - Декоративные вазоны |
| | - Трогуары | | - Ограждающие столбики |
| | - Газоны | | - Ограждение |
| | - Устройство травмобезопасного прорезиненного покрытия | | - Существующие деревья |
| | - Детская площадка | | |

Изм. № подл. Подп. и дата
Взам. инв. №

Изм.	Колыч	Лист	Илок.	Подп.	Дата
Разраб.		Мотигуллина			30.06.17
Начотд.		Юденков			30.06.17

ПО-567/1172-17-0-ГП					
«Паспорт объекта благоустройства дворовых территорий» по объекту: многоквартирные дома 5-западного микрорайона					
Общеплощадочные материалы			Стандия	Лист	Листов
			П	4	
Дворовая территория дома №3 по ул. Маршала Жукова. М1:250			ОАО «НижнеартовскНИПИнефть»		

Printed by original TIPS location