


Дворовая территория домов №26,28 и 30 по ул. Мира

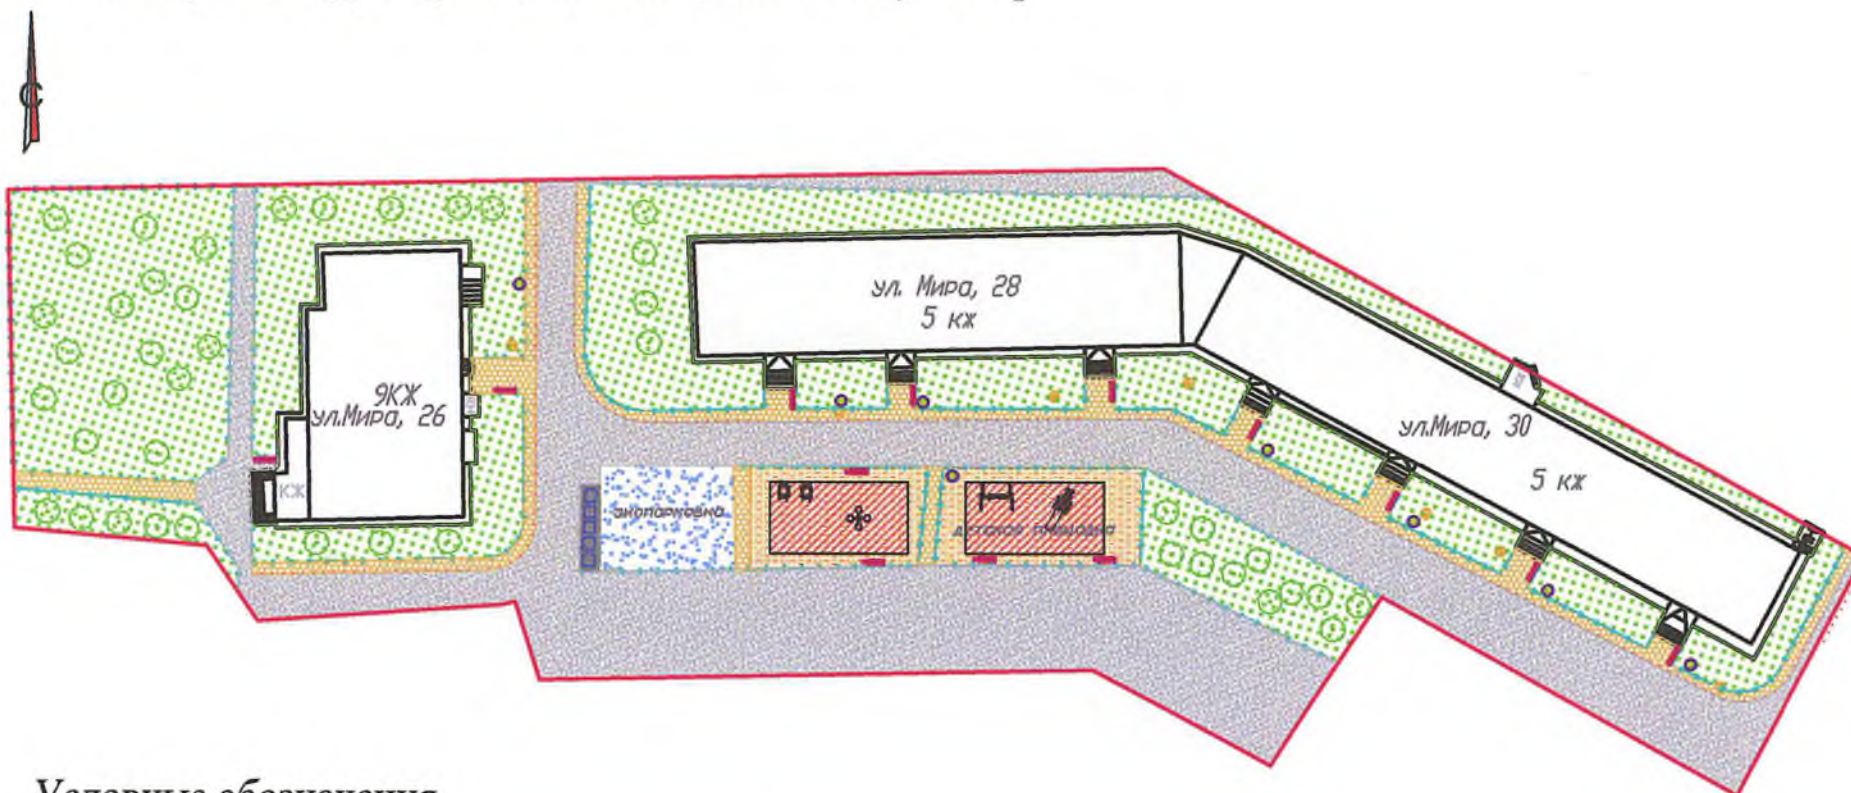

Условные обозначения

- Граница земельного участка
- Автомобильный проезд
- Трогуары
- Газоны
- Детская площадка
- Экспозиция
- Контейнерная
- Устройство травмобезопасного резиленного покрытия
- Скамейки и урны
- Декоративные вазоны
- Ограждающие столбики
- Ограждение
- Игровое оборудование

Изм. № подл. Подп. и дата
0

Взам. инв. №

						ПО-567/1172-17-0-ГП		
						«Паспорт объекта благоустройства дворовых территорий» по объекту: многоквартирные дома 5-западного микрорайона		
Изм.	Колыч	Лист	Ндок.	Подп.	Дата	Общеплощадочные материалы		
Разраб.	Мотигулина				30.06.17			
Начотд.	Юденков				30.06.17	П	6	
						Дворовая территория домов №26,28 и 30 по ул. Мира. М1:500		
						ОАО «НижнеартовскНИПнефть»		
						(П)-ПО-567-1172-17-0-ГП.6.dwg Формат А3		