


Дворовая территория дома №38 по ул. Мира

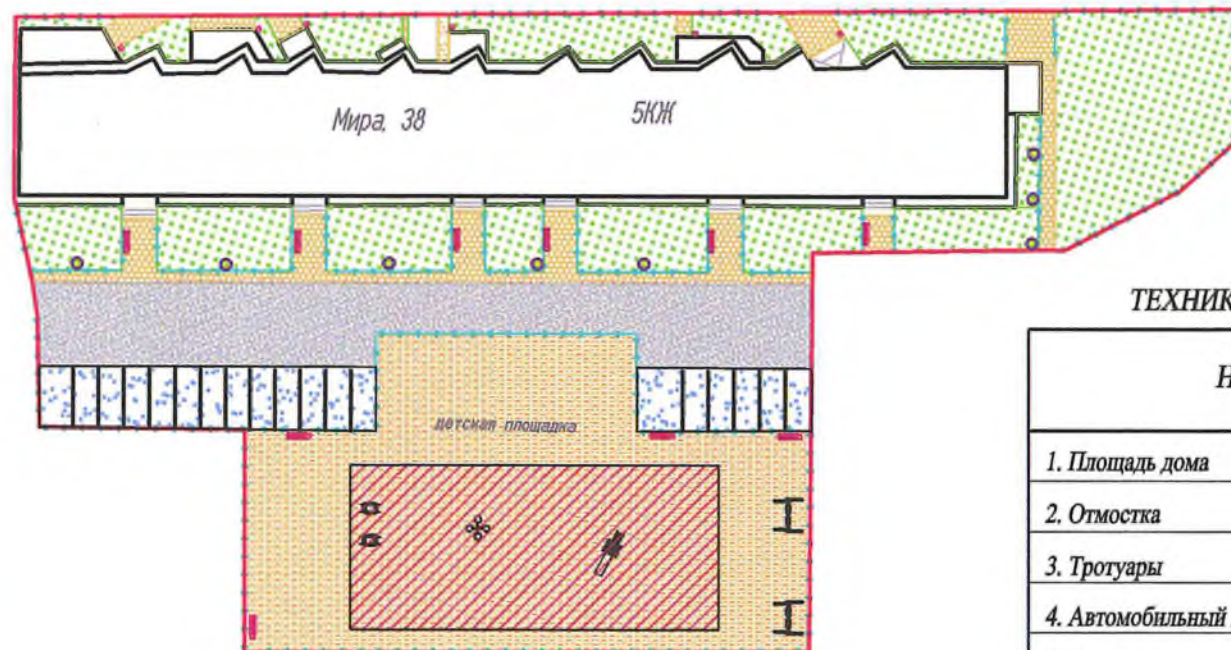

ТЕХНИКО-ЭКОНОМИЧЕСКИЕ ПОКАЗАТЕЛИ

Наименование	Ед. изм.	Количество
1. Площадь дома	м ²	1497,59
2. Отмостка	м ²	116,9
3. Тротуары	м ²	333,62
4. Автомобильный проезд	м ²	383
5. Автостоянка	м ²	720
6. Детская площадка	м ²	1652
7. Газоны	м ²	677,89

Условные обозначения

- Граница земельного участка
- Автомобильный проезд
- Тротуары
- Газоны
- Детская площадка
- Устройство травмобезопасного прорезиненового покрытия
- Экопарковка
- Скамейки и урны
- Декоративные вазоны
- Ограждающие столбики
- Ограждение
- Игровое оборудование

Инв. N подл. 0
Подл. и дата
Взам. инв. N

						ПО-568/1173-17-0-ГП.1		
						«Паспорт объекта благоустройства дворовых территорий» по объекту: многоквартирные дома 5-восточного микрорайона		
Изм.	Колыч	Лист	Надк.	Подл.	Дата	Стадия	Лист	Листов
Разраб.	Мотигулина				30.06.17	Общеплощадочные материалы	П	10
Нач. отд.	Оденков				30.06.17	Дворовая территория дома №38 по ул. Мира. М1:500	ОАО	
						«НижнеартовскНИПИнефть»		