


Дворовая территория дома №44 по ул. Мира.

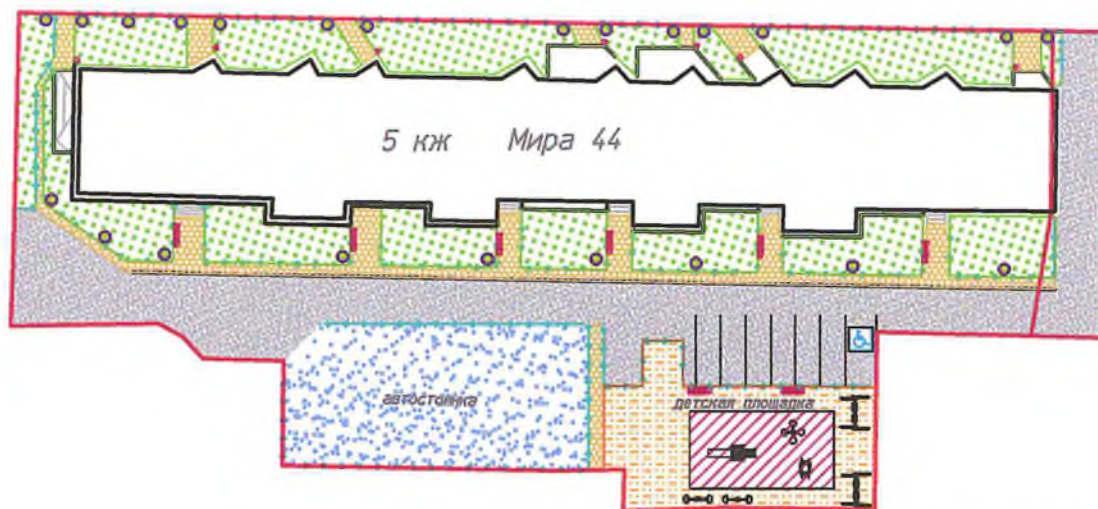

ТЕХНИКО-ЭКОНОМИЧЕСКИЕ ПОКАЗАТЕЛИ

Наименование	Ед. изм.	Количество
1. Площадь дома	м2	1330,43
2. Отмостка	м2	122
3. Трогуары	м2	371,71
4. Автомобильный проезд	м2	501,67
5. Автостоянка	м2	541
6. Детская площадка	м2	228
7. Газоны	м2	965,29

Условные обозначения

	- Граница земельного участка		- Скамейки и урны
	- Автомобильный проезд		- Декоративные вазоны
	- Трогуары		- Ограждающие столбики
	- Газоны		- Ограждение
	- Детская площадка		- Существующие деревья
	- Устройство травмобезопасного прорезиненного покрытия		- Игровое оборудование
	- Автостоянка		

Инв. № подл. Подп. и дата
Взам. инв. №
0

ПО-568/1173-17-0-ГП.1					
«Паспорт объекта благоустройства дворовых территорий» по объекту: многоквартирные дома 5-восточного микрорайона					
Изм.	Колыч	Лист	Издк.	Подп.	Дата
Разроб.	Мотигулина				30.06.17
Общеплощадочные материалы			Стадия	Лист	Листов
			П	3	
Начотд.	Оденков				30.06.17
Дворовая территория дома №44 по ул. Мира. М1:500			ОАО "НижневартовскНИПИнефть"		