


# Дворовая территория домов №13а и 15 по ул. Нефтяников

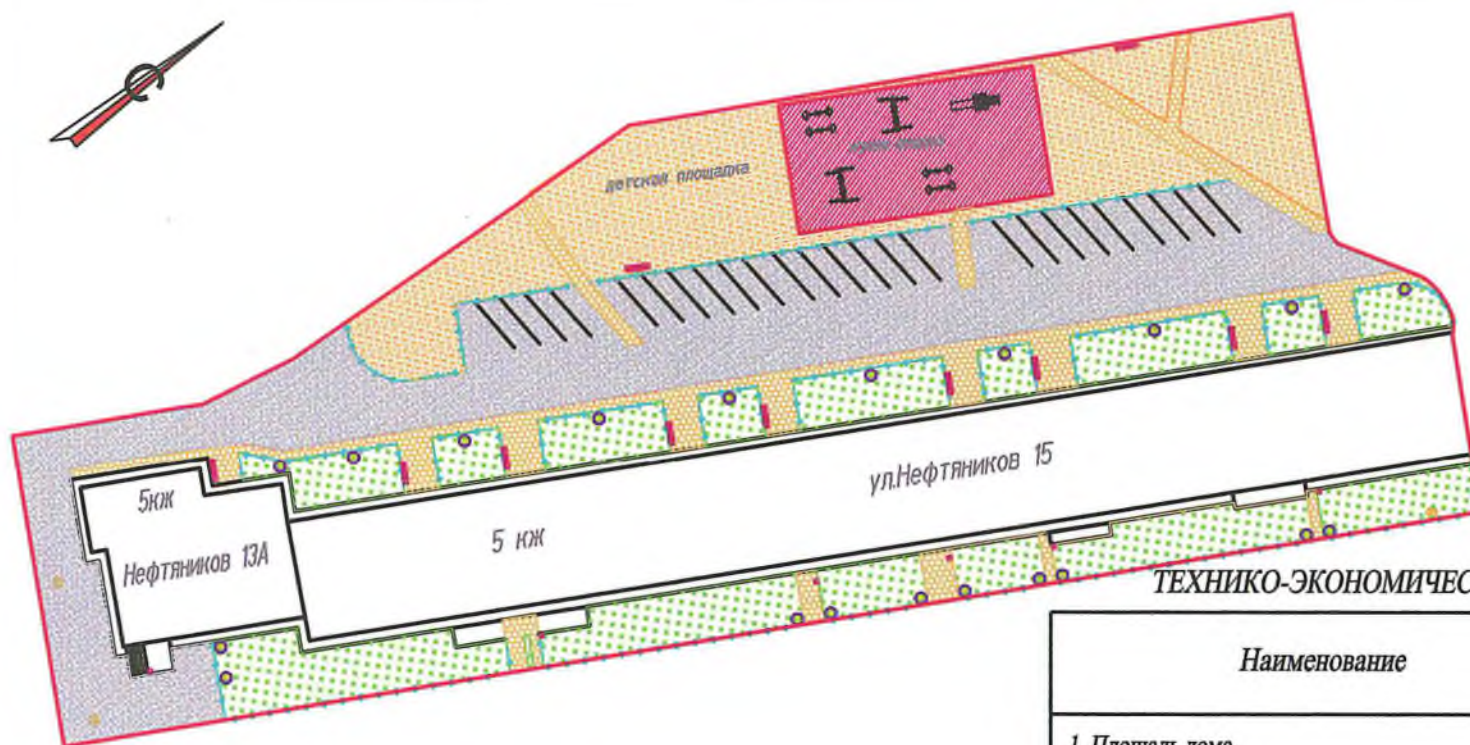

## ТЕХНИКО-ЭКОНОМИЧЕСКИЕ ПОКАЗАТЕЛИ

Наименование	Ед. изм.	Количество	
		13а	25
1. Площадь дома	м2	316,13	1507,94
2. Отмостка	м2	35,4	173,9
3. Трогуары	м2	21,46	403,28
4. Автомобильный проезд	м2	306,28	468,7
5. Автостоянка	м2	-	444,17
6. Газоны	м2	41,68	963,23
7. Детская площадка	м2	-	1376,83

### Условные обозначения

- Граница земельного участка
- Автомобильный проезд
- Трогуары
- Газоны
- Детская площадка
- Устройство травмобезопасного прорезиненного покрытия
- Скамейки и урны
- Декоративные вазоны
- Ограждающие столбики
- Ограждение
- Игровое оборудование

Инв. N подл. Подп. и дата  
Взам. инв. N  
0

<b>ПО-568/1173-17-0-ГП.1</b>					
«Паспорт объекта благоустройства дворовых территорий» по объекту: многоквартирные дома 5-восточного микрорайона					
Изм.	Колыч	Лист	Подк.	Подп.	Дата
Разр.	Мотигулина				30.06.17
Нач.отд.	Вденков				30.06.17
Общеплощадочные материалы				Студия	Лист
				П	9
Дворовая территория домов №13а и 15 по ул. Нефтяников. М1:500				ОАО "НижневартовскНИПнефть"	